


str. NATATIEI

PLAN PARTER - OPEN SPACE

S CONSTRUITA PARTER = 414.40 mp

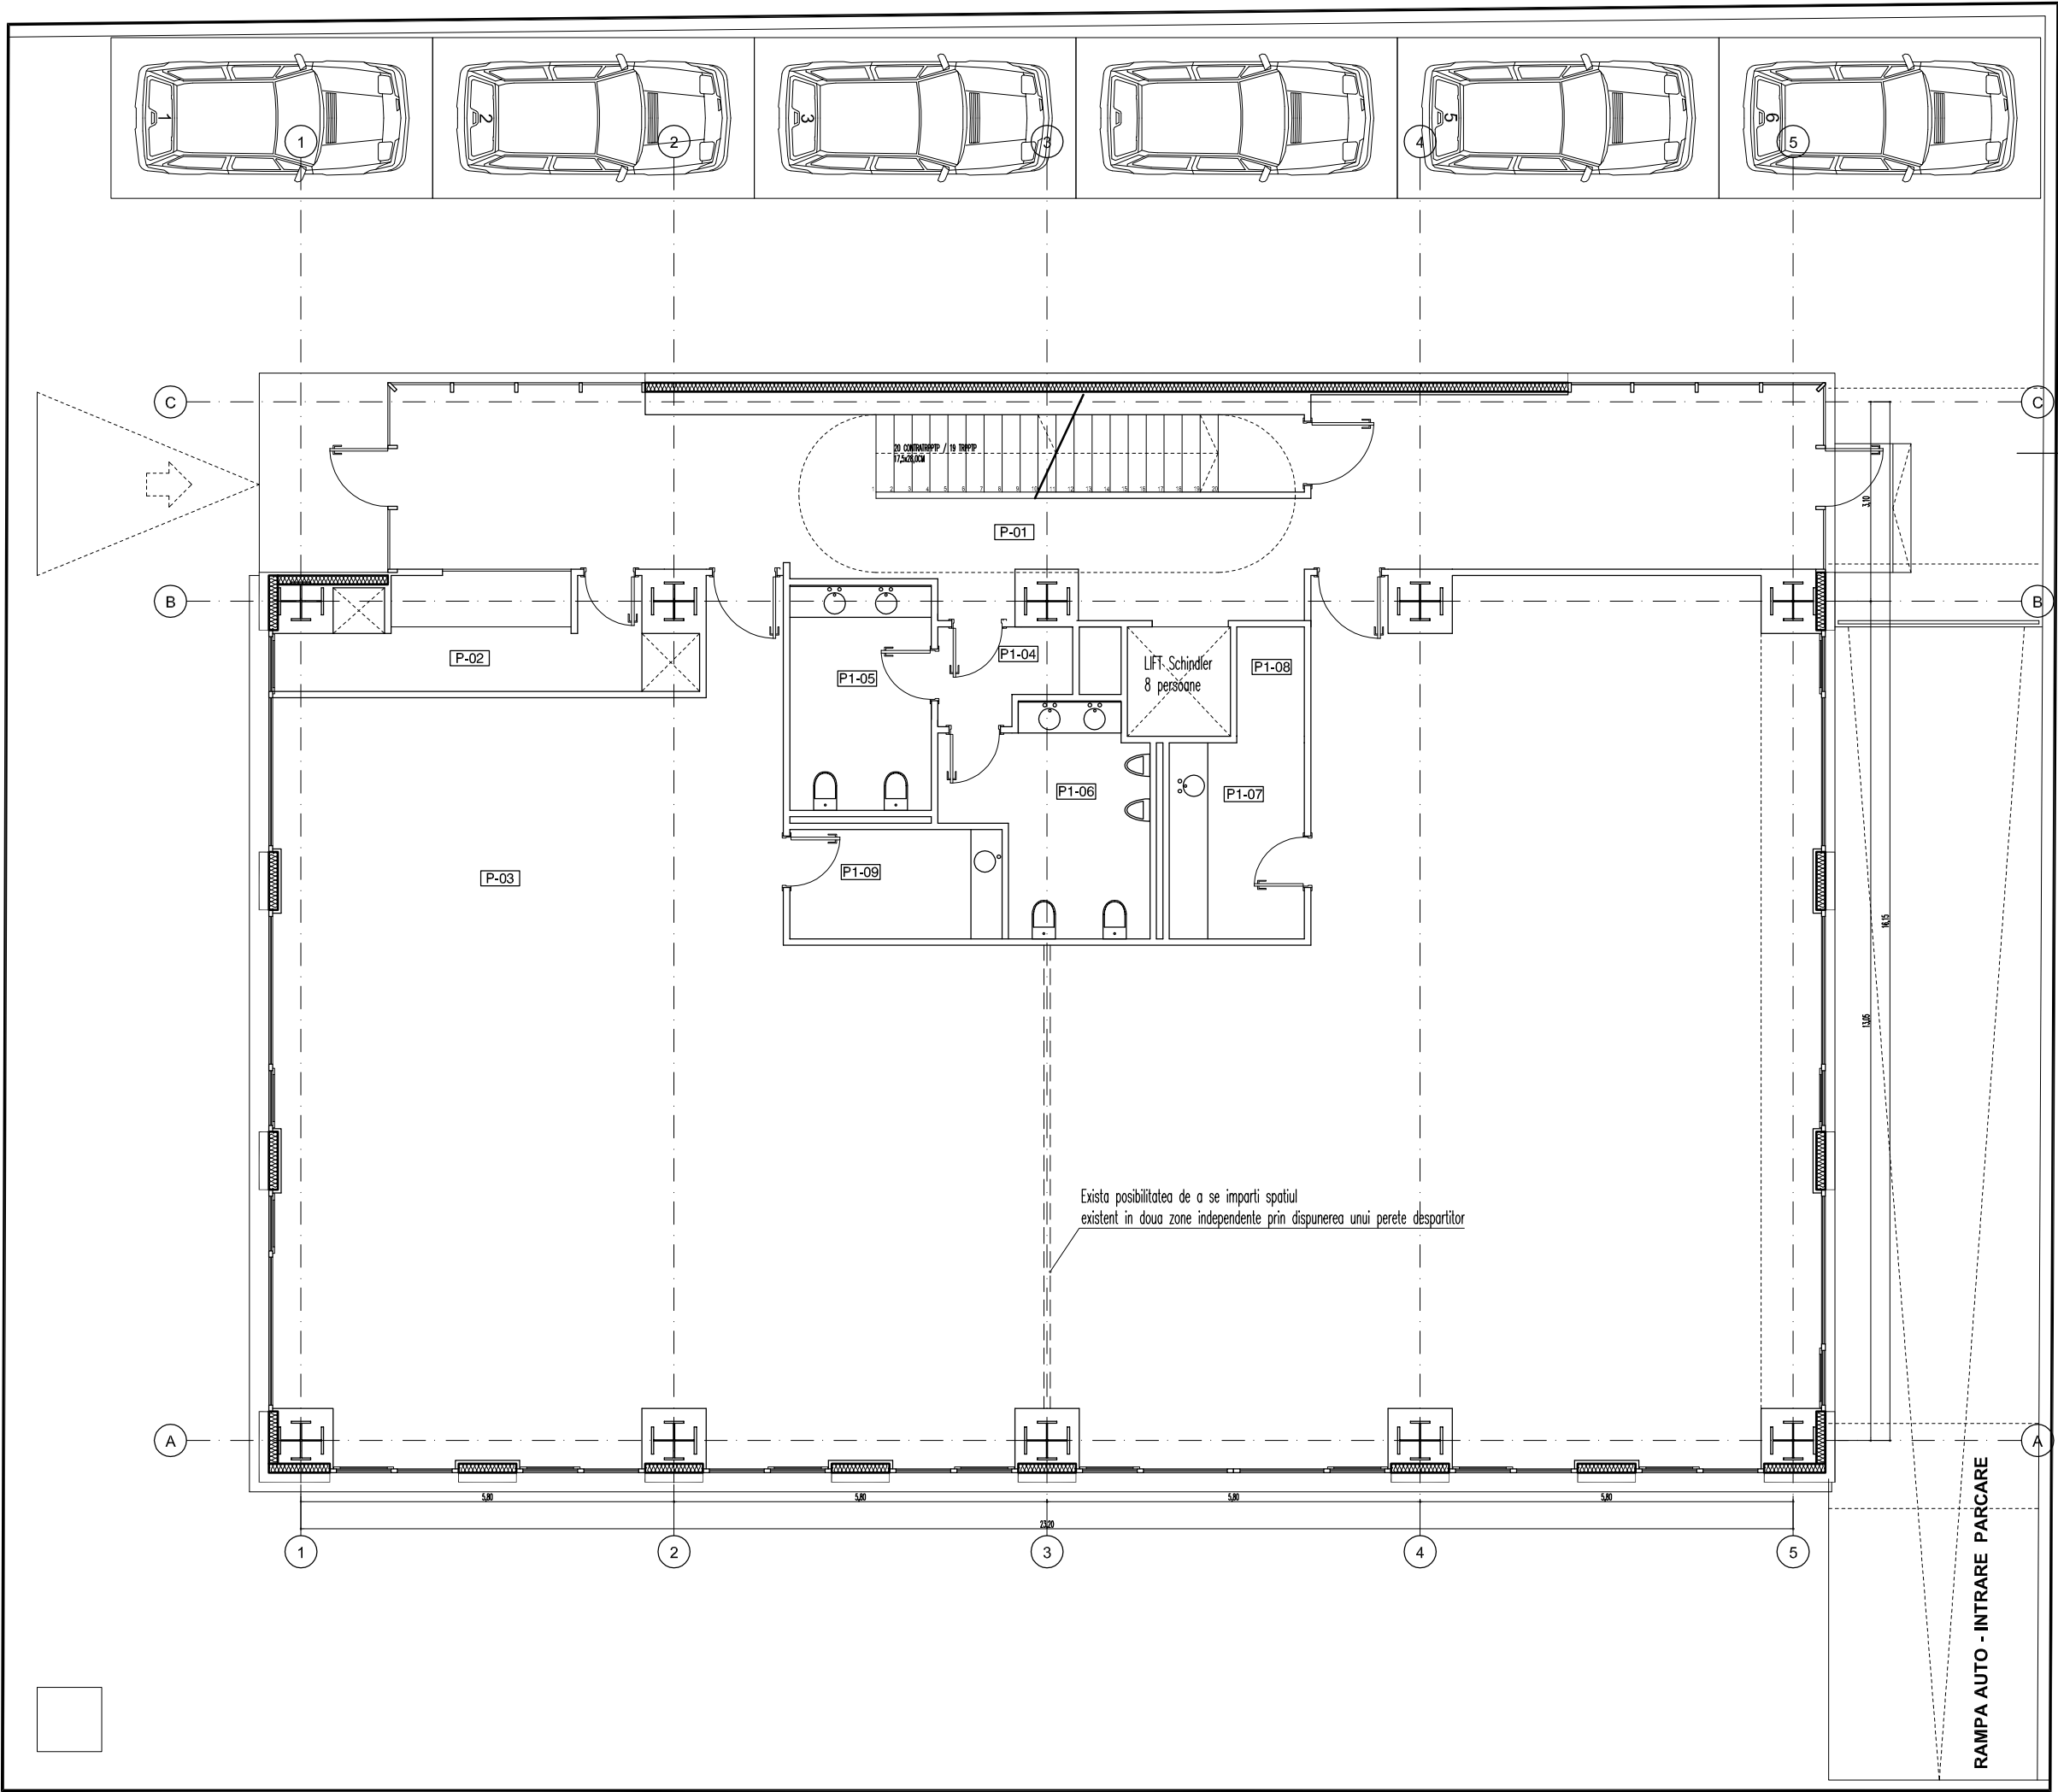

P.01 HOL/CASA SCARII
sol p.v.c.
A: 53.55 m2
P: 55.05 m
H: 2.70 m

P.02 PAZA / SECURITATE
sol p.v.c.
A: 9.95 m2
P: 20.10 m
H: 2.70 m

P.03 BIROU
sol p.v.c.
A: 266.35 m2
P: 92.85 m
H: 2.70 m

P.04 SAS
sol p.v.c.
A: 3.73 m2
P: 8.00 m
H: 2.80 m

P.05 G.S.FEMEI
sol p.v.c.
A: 7.67 m2
P: 11.37 m
H: 2.80 m

P.06 G.S. BARBATI
sol p.v.c.
A: 10.01 m2
P: 13.70 m
H: 2.80 m

P.07 CHICINETA
sol p.v.c.
A: 6.48 m2
P: 10.50 m
H: 2.80 m

P.08 DEBARA
sol p.v.c.
A: 1.78 m2
P: 5.50 m
H: 2.80 m

P.09 CHICINETA
sol p.v.c.
A: 3.82 m2
P: 8.00 m
H: 2.80 m


str. IZBICENI



str. NATATIEI

PLAN PARTER - PROPUNERE COMPARTIMENTARI

S CONSTRUITA PARTER = 414.40 mp

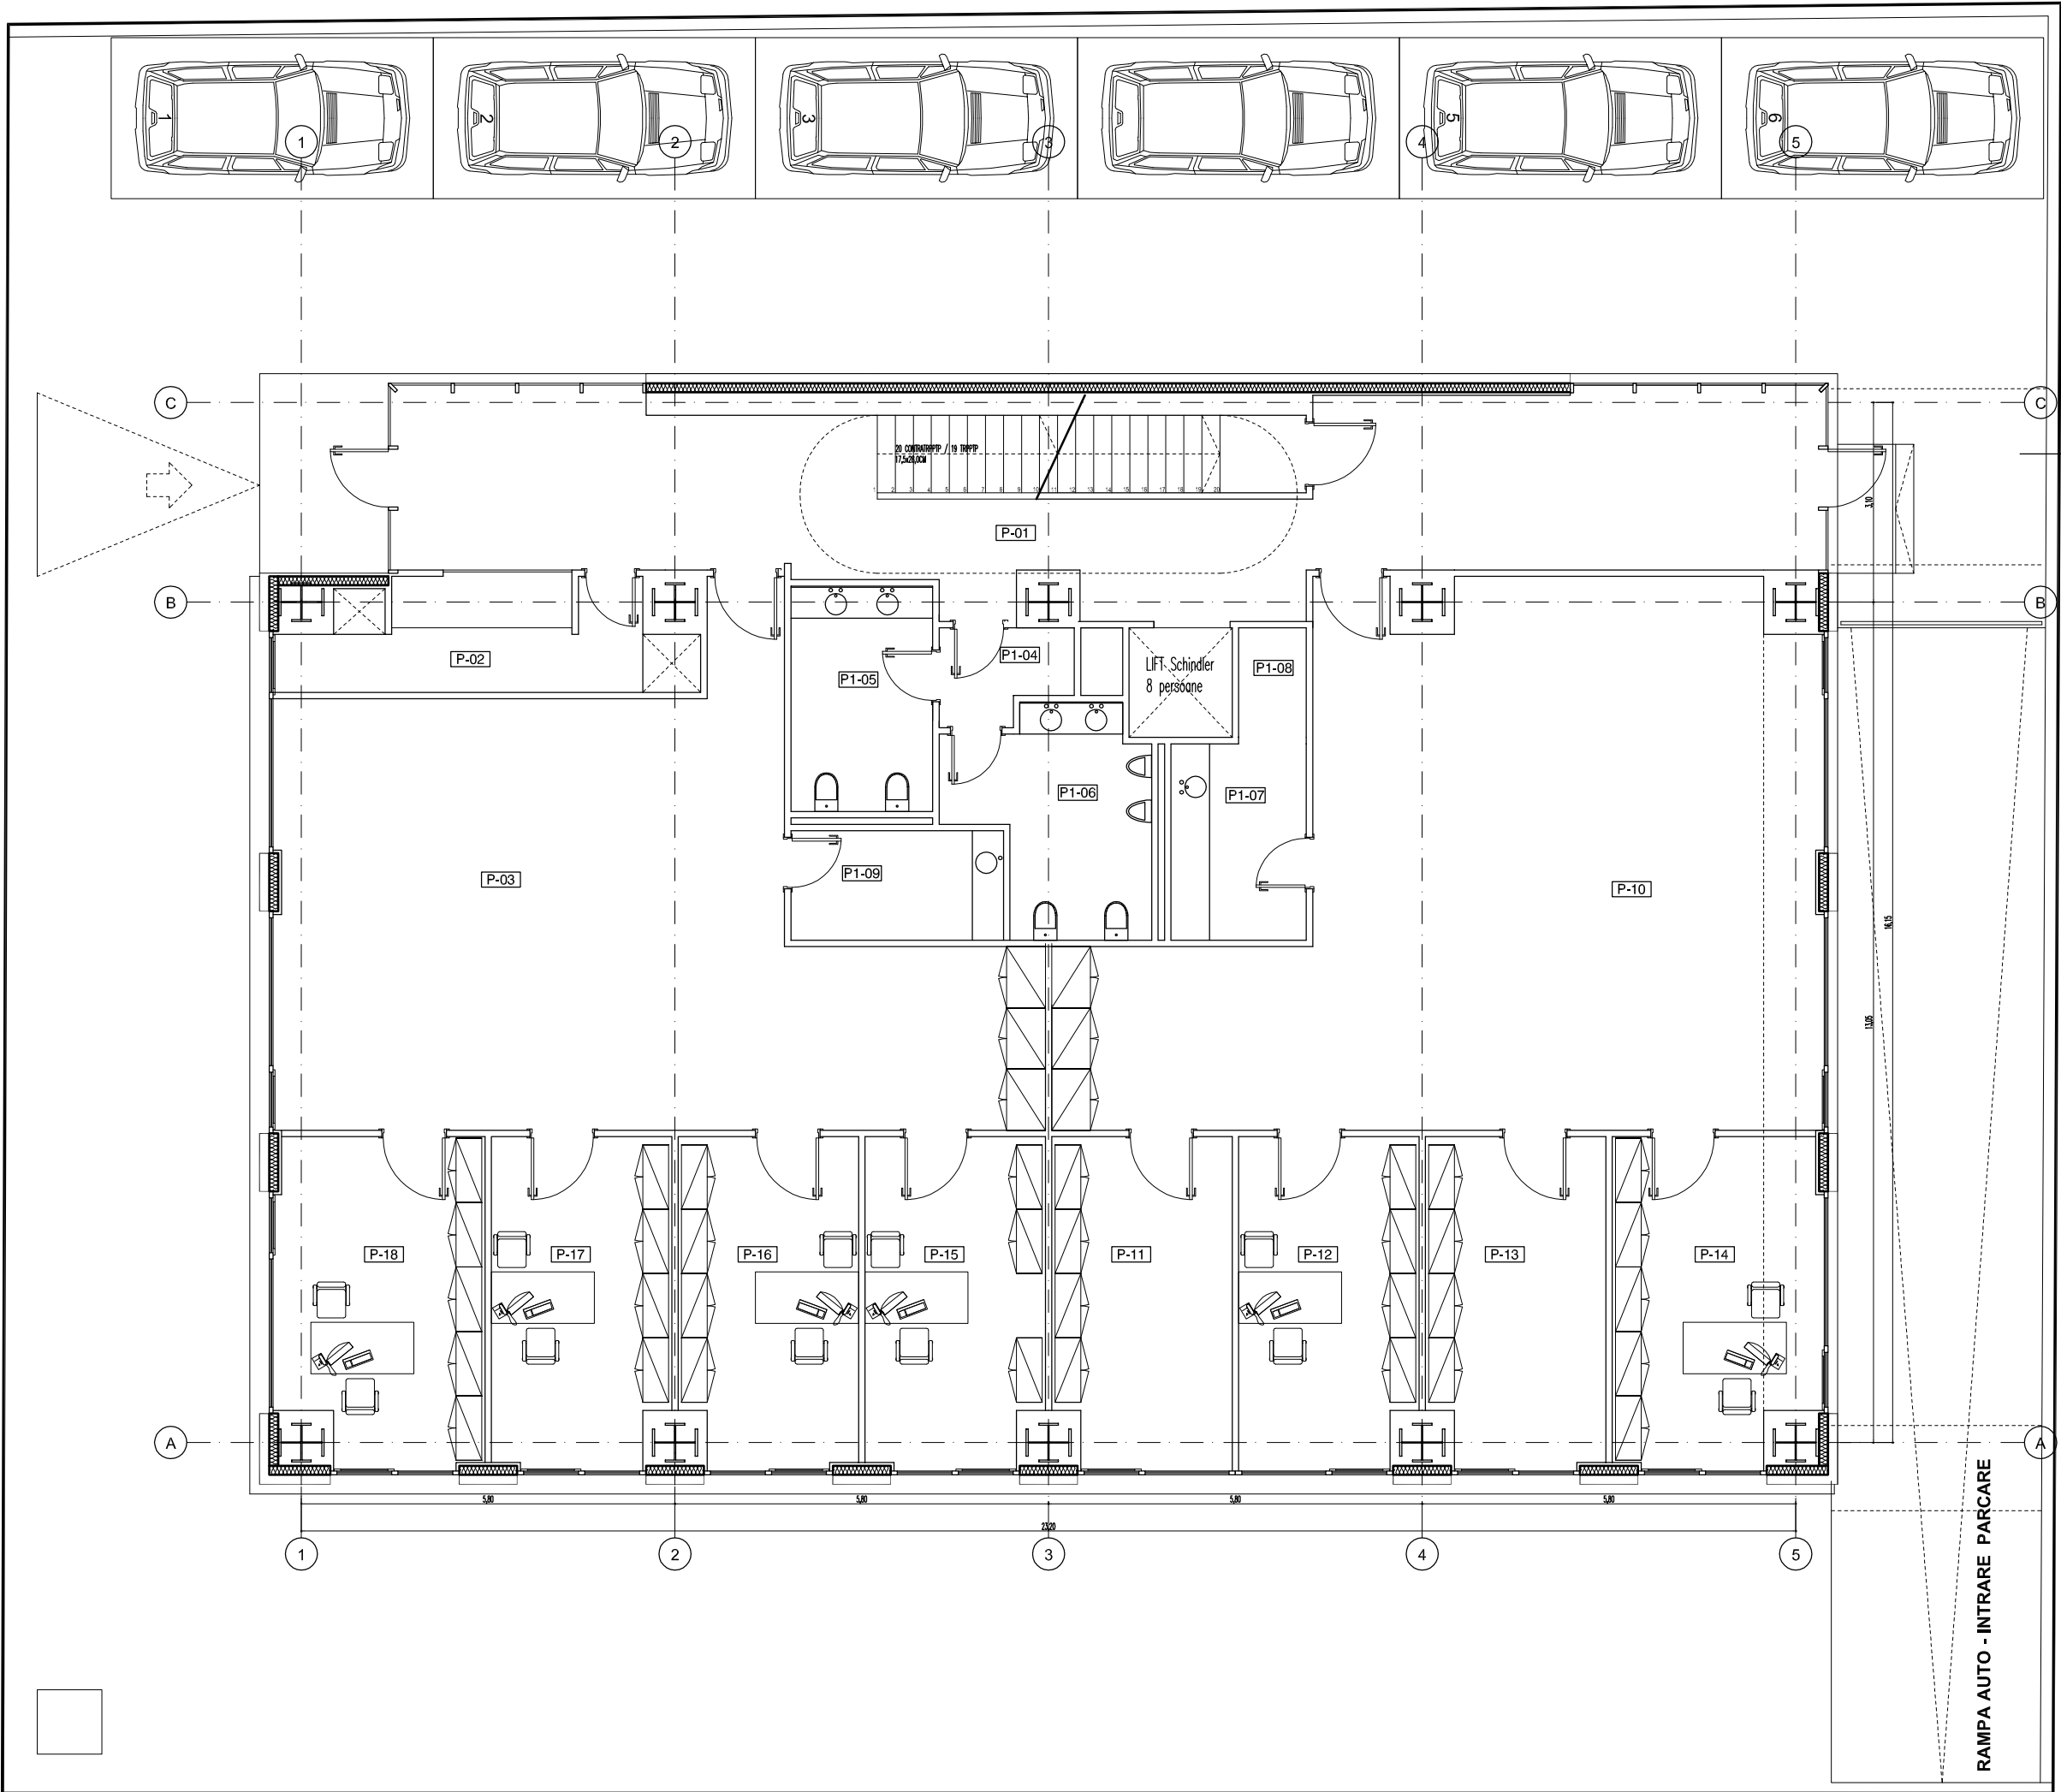

P.01 HOL/CASA SCARII
sol p.v.c.
A: 53.55 m2
P: 55.05 m
H: 2.70 m

P.02 PAZA / SECURITATE
sol p.v.c.
A: 9.95 m2
P: 20.10 m
H: 2.70 m

P.03 BIROU
sol p.v.c.
A: 63.05 m2
P: 41.45 m
H: 2.70 m

P.04 SAS
sol p.v.c.
A: 3.73 m2
P: 8.00 m
H: 2.80 m

P.05 G.S.FEMEI
sol p.v.c.
A: 7.67 m2
P: 11.37 m
H: 2.80 m

P.06 G.S. BARBATI
sol p.v.c.
A: 10.01 m2
P: 13.70 m
H: 2.80 m

P.07 CHICINETA
sol p.v.c.
A: 6.48 m2
P: 10.50 m
H: 2.80 m

P.08 DEBARA
sol p.v.c.
A: 1.78 m2
P: 5.50 m
H: 2.80 m

P.09 CHICINETA
sol p.v.c.
A: 3.82 m2
P: 8.00 m
H: 2.80 m

P.10 BIROU
sol p.v.c.
A: 74.10 m2
P: 43.25 m
H: 2.70 m

P.11 BIROU
sol p.v.c.
A: 14.05 m2
P: 16.00 m
H: 2.70 m

P.12 BIROU
sol p.v.c.
A: 14.05 m2
P: 16.00 m
H: 2.70 m

P.13 BIROU
sol p.v.c.
A: 14.05 m2
P: 16.00 m
H: 2.70 m

P.14 BIROU
sol p.v.c.
A: 16.00 m2
P: 16.95 m
H: 2.70 m

P.15 BIROU
sol p.v.c.
A: 14.05 m2
P: 16.00 m
H: 2.70 m

P.16 BIROU
sol p.v.c.
A: 14.05 m2
P: 16.00 m
H: 2.70 m

P.17 BIROU
sol p.v.c.
A: 14.05 m2
P: 16.00 m
H: 2.70 m

P.18 BIROU
sol p.v.c.
A: 16.00 m2
P: 16.95 m
H: 2.70 m

str. IZBICENI